


PLANTA SOTANO - ZONAS COMUNES PARCELAS 1 A 20

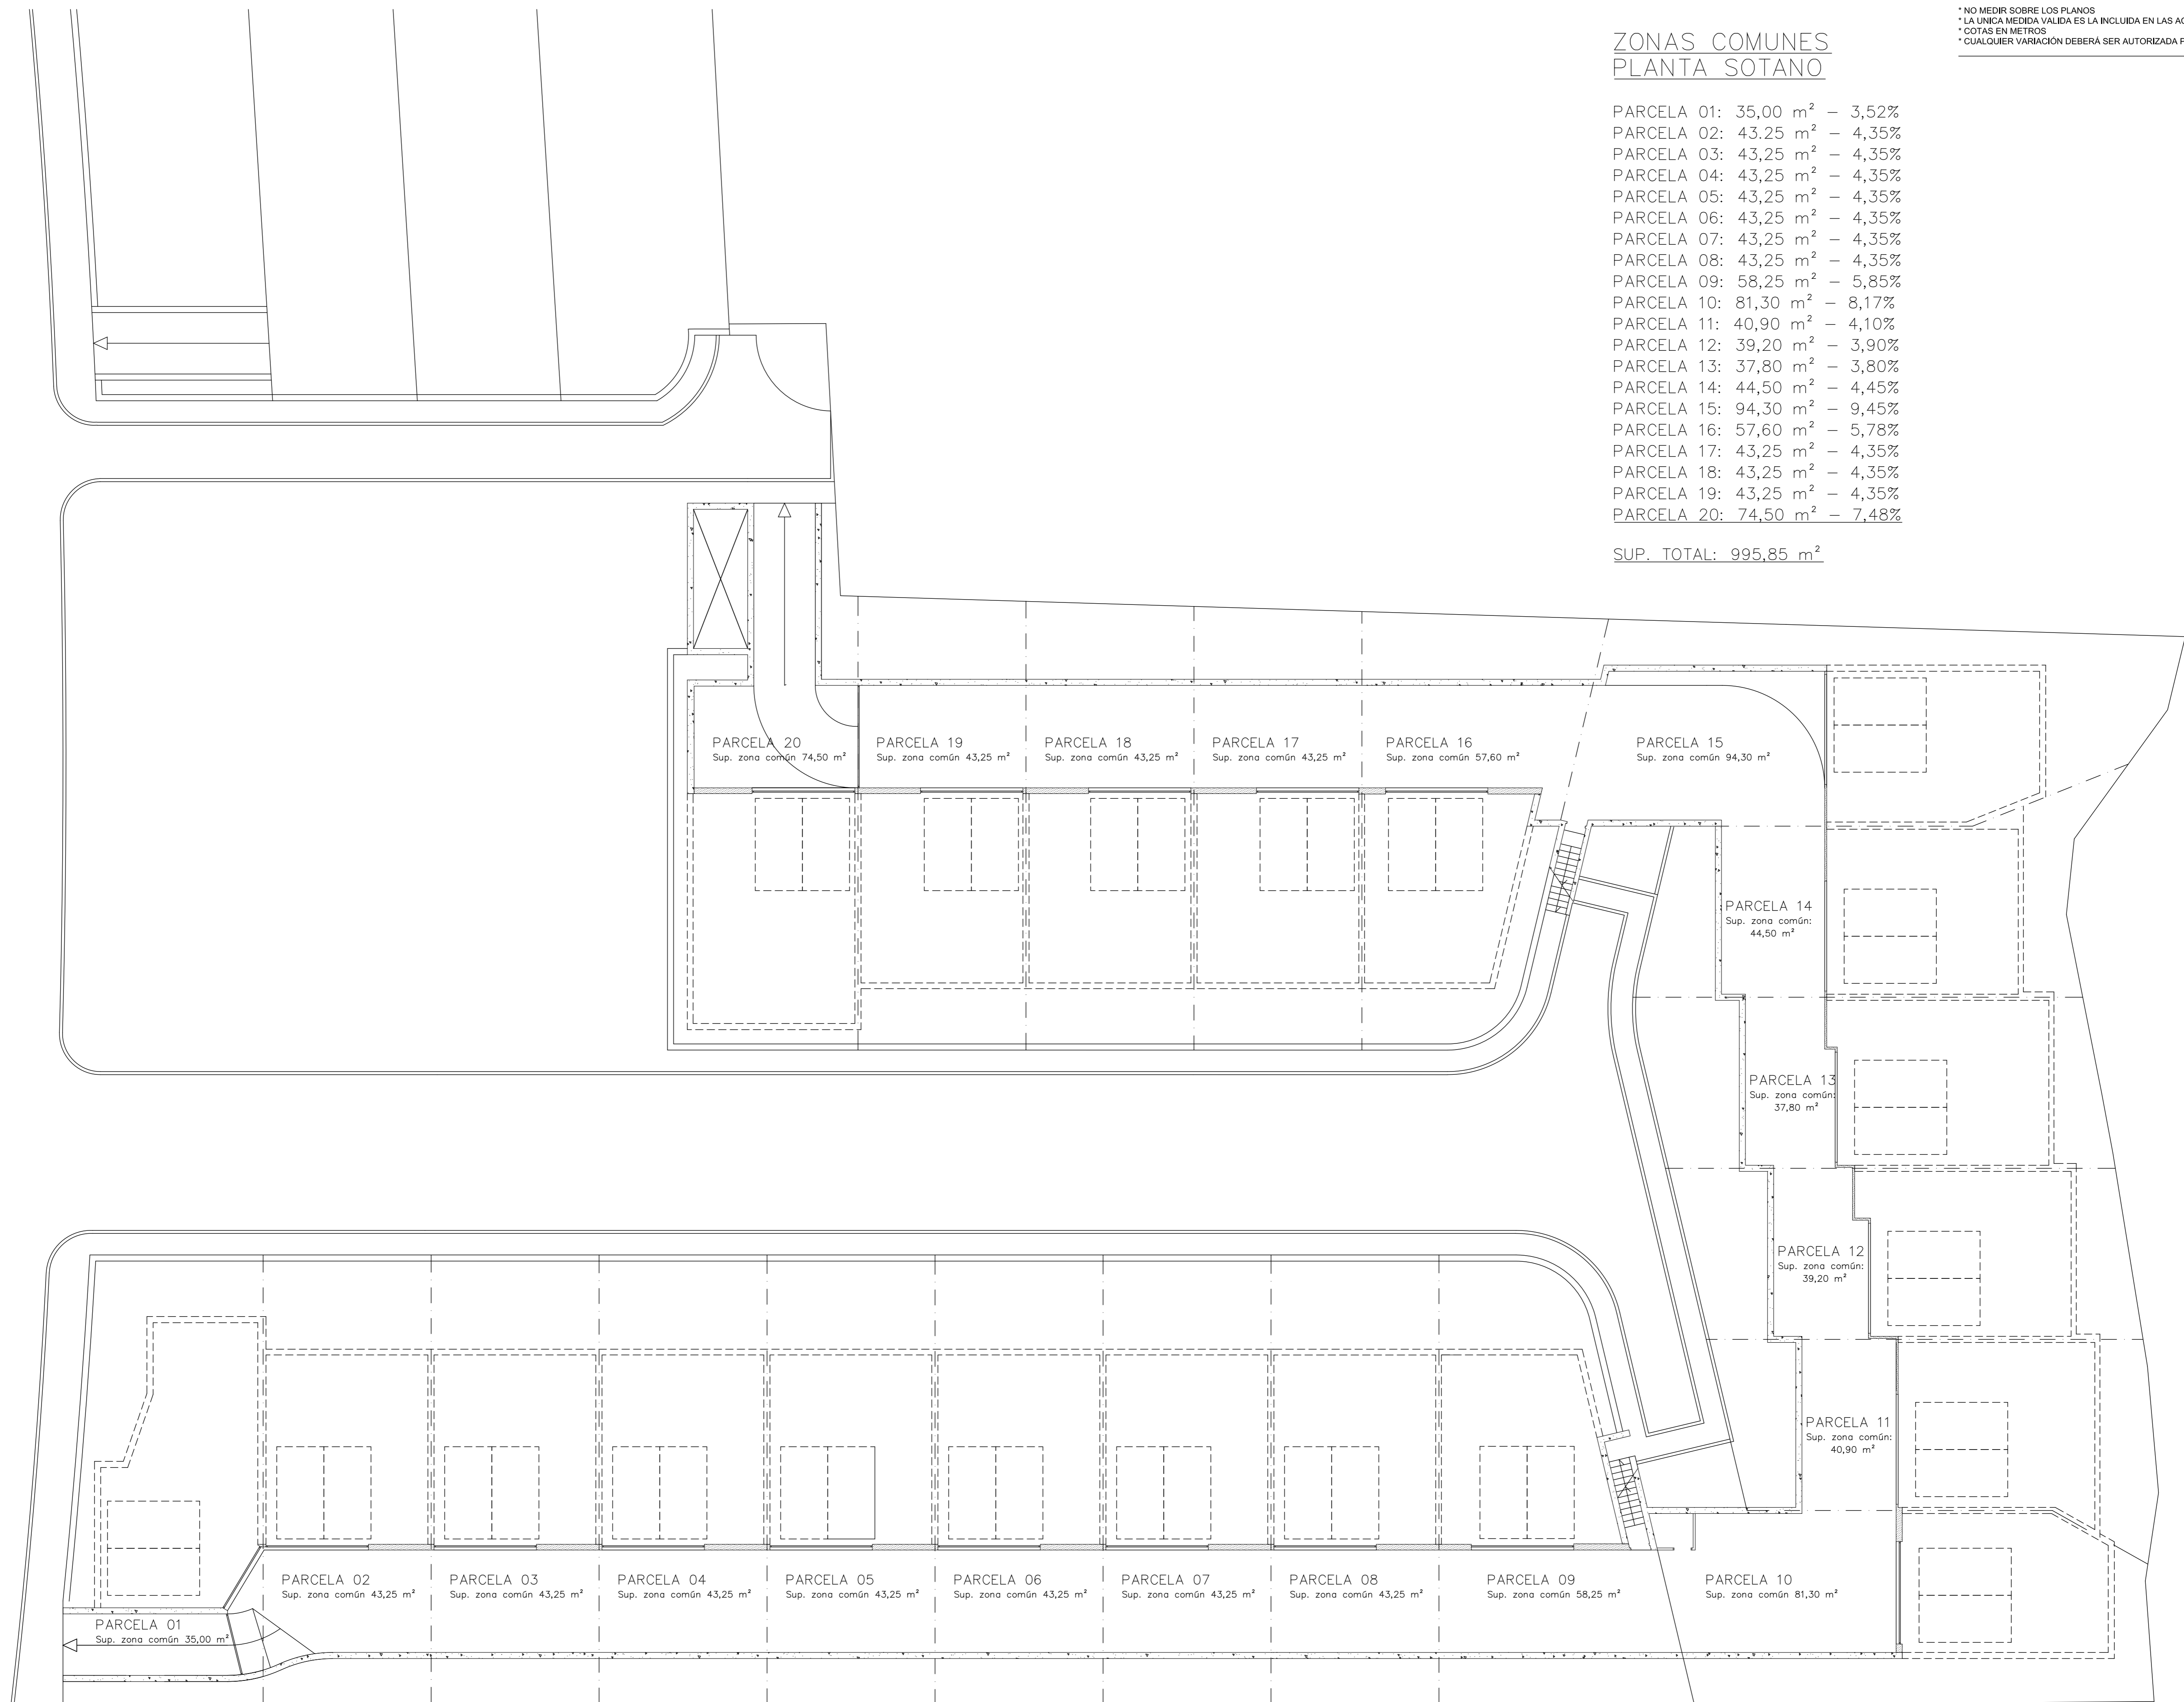

ZONAS COMUNES
PLANTA SOTANO

PARCELA 01:	35,00 m ²	- 3,52%
PARCELA 02:	43,25 m ²	- 4,35%
PARCELA 03:	43,25 m ²	- 4,35%
PARCELA 04:	43,25 m ²	- 4,35%
PARCELA 05:	43,25 m ²	- 4,35%
PARCELA 06:	43,25 m ²	- 4,35%
PARCELA 07:	43,25 m ²	- 4,35%
PARCELA 08:	43,25 m ²	- 4,35%
PARCELA 09:	58,25 m ²	- 5,85%
PARCELA 10:	81,30 m ²	- 8,17%
PARCELA 11:	40,90 m ²	- 4,10%
PARCELA 12:	39,20 m ²	- 3,90%
PARCELA 13:	37,80 m ²	- 3,80%
PARCELA 14:	44,50 m ²	- 4,45%
PARCELA 15:	94,30 m ²	- 9,45%
PARCELA 16:	57,60 m ²	- 5,78%
PARCELA 17:	43,25 m ²	- 4,35%
PARCELA 18:	43,25 m ²	- 4,35%
PARCELA 19:	43,25 m ²	- 4,35%
PARCELA 20:	74,50 m ²	- 7,48%

SUP. TOTAL: 995,85 m²

* NO MEDIR SOBRE LOS PLANOS
* LA ÚNICA MEDIDA VÁLIDA ES LA INCLUIDA EN LAS ACOTACIONES
* COTAS EN METROS
* CUALQUIER VARIACIÓN DEBERÁ SER AUTORIZADA POR LA DIRECCIÓN FACULTATIVA

PROYECTO BÁSICO Y EJECUCIÓN DE ZONAS COMUNES DE SOTANO PARCELAS 1 A 20
SITUACIÓN: UNIDAD DE ACTUACIÓN 2, COMBRO.
CARRASQUEIRA-CORRUJO, CONCELLO DE VIGO
PROMOTOR: EMPRENDEDORA DE PROMOCIONES DEL MAR S.L.
DISTRIBUCIÓN: DIB. POR
FECHA: MAYO DE 2.015.
Regando n.º 33, 36214 VIGO tfo. 605 861 277 E-mail: eladio@coop.es

eladio rodriguez fernandez